



FNP-Änderung (Abschnitt 1) ■
Begründung (Abschnitt 2) ■
Umweltbericht (Abschnitt 3) ■

für den Bereich
Stationsumfeld Birkengrund



Lage im Stadtgebiet

Maßstab 1:50.000

Planzeichenerklärung

Bauflächen

Gewerbliche Baufläche

Sonderbaufläche

Parkhaus

Gemeinbedarf

Gemeinbedarfsfläche/mit hohem Grünanteil

Schule

Ungedekte Sportfläche (Sportplatz)

Freiflächen, Wasserflächen

Wald

Grünverbinding, Durchlüftungsbund

Verkehr

Straßenhauptnetz

Öffentlicher Parkplatz (P + R)

Nachrichtliche Übernahmen

vorhandene Bahnfläche/ Bahnhof, Haltepunkt (nachrichtlich)

Fläche für Ver- und Entsorgungsanlagen (nachrichtlich - entsprechend Fachplanung)


Abwasser (nachrichtlich)

unterirdische Leitung, hier Ferngasleitung (nachrichtlich)

Sonstige Darstellungen


Änderungsbereich

Kartengrundlage:
TK 10 3645 - SW Ludwigsfelde
NW, 1. Auflage 1993
Herausgeber: LGB Brandenburg

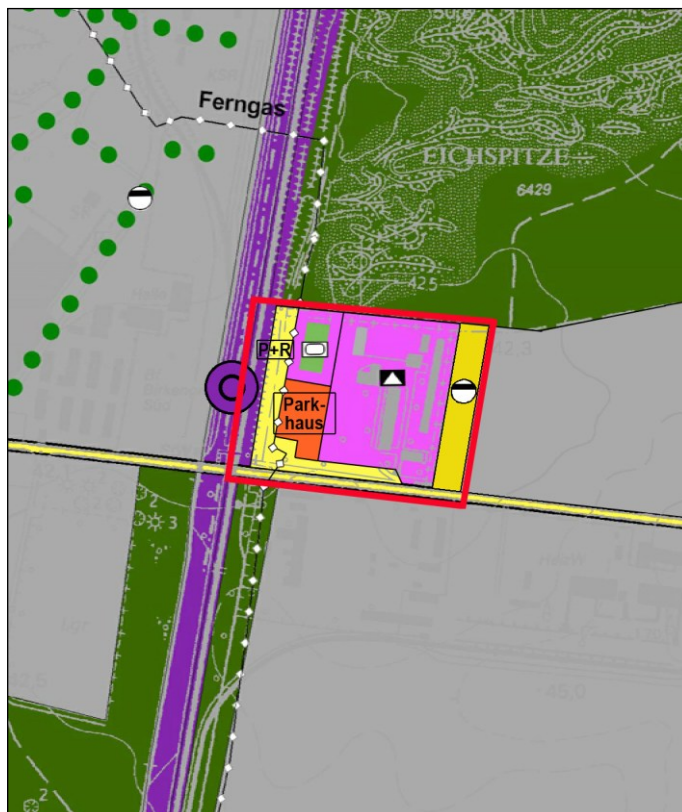

20. Änderung der FNP-Darstellung

M 1: 10.000

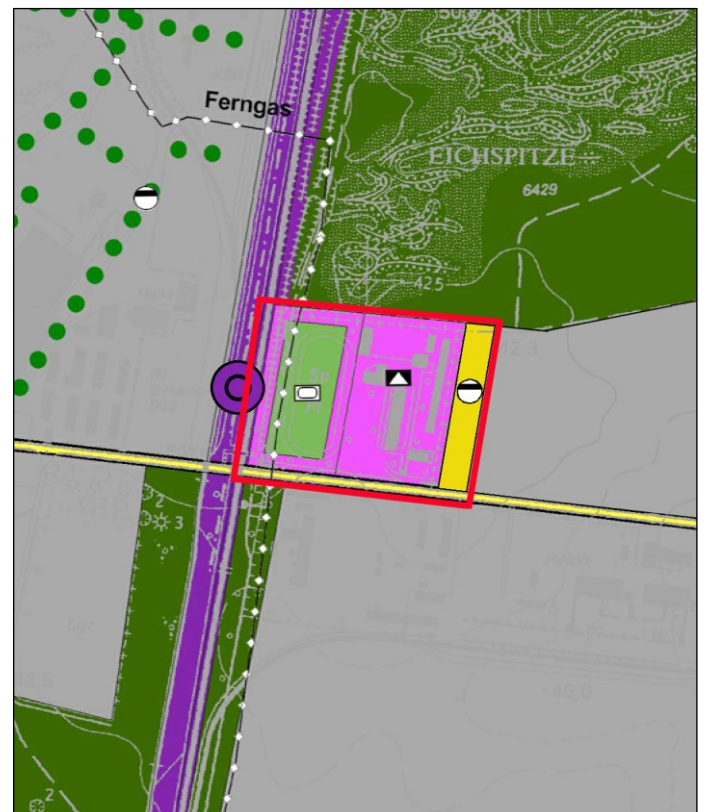

FNP Ludwigsfelde, Stand 15. Änderung

M 1: 10.000