




- 1. FNP-Änderung ■
- 2. Begründung ■
- 3. Umweltbericht ■

Änderungsbereich

Ahrensdorfer Heide - Parksiedlung

Stadt Ludwigsfelde

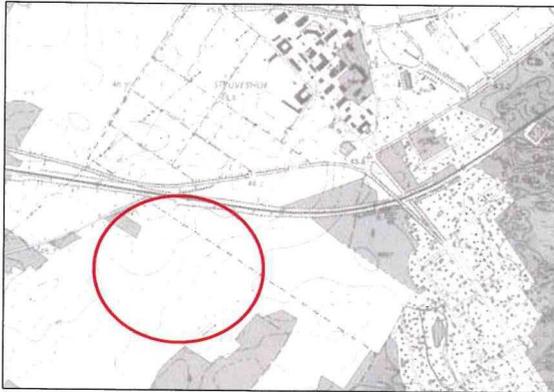

Lage im Stadtgebiet

Maßstab 1:25.000

Legende

Bauflächen

- Wohnbaufläche W 1, GFZ bis 0,3
- Wohnbaufläche W 2, GFZ über 0,3 bis 0,5
- Wohnbaufläche W 3, GFZ über 0,5 bis 0,8
- Wohnbaufläche W 5, GFZ über 1,0
- Gemischte Baufläche

Gemeinbedarf

- Gemeinbedarfsfläche
- Kindertagesstätte
- Spielplatz

Freiflächen

- Öffentliche Grünfläche
- Wald
- Aufforstungsflächen
- Landwirtschaft und sonstige Freiraumnutzung
- Grünverbindung, Durchlüftungsband
- Ökologischer Entwicklungsraum
- Fläche für Maßnahmen zum Schutz, zur Pflege und zur Entwicklung von Natur und Landschaft
- Renaturierung

Verkehr


- Straßenhauptnetz
- vorhandene Bahnfläche

Nachrichtliche Übernahmen und Vermerke

- Abwasser (nachrichtlich)
- unterirdische Leitung (nachrichtlich)
- oberirdische Leitung (nachrichtlich)
- Ferngas Ferngasleitung
- Elektro Hochspannungseitung


Sonstige Darstellungen

- Änderungsbereich

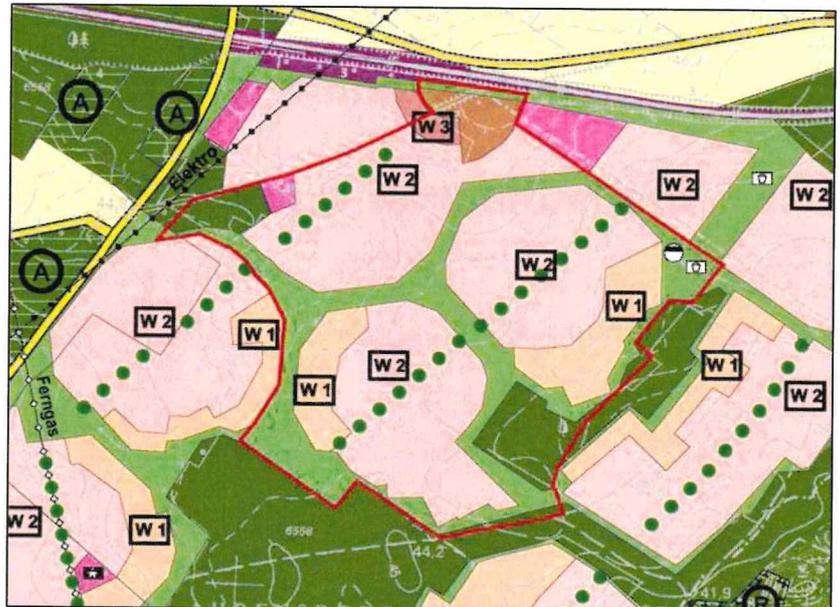

FNP Ludwigsfelde

M 1: 7.500

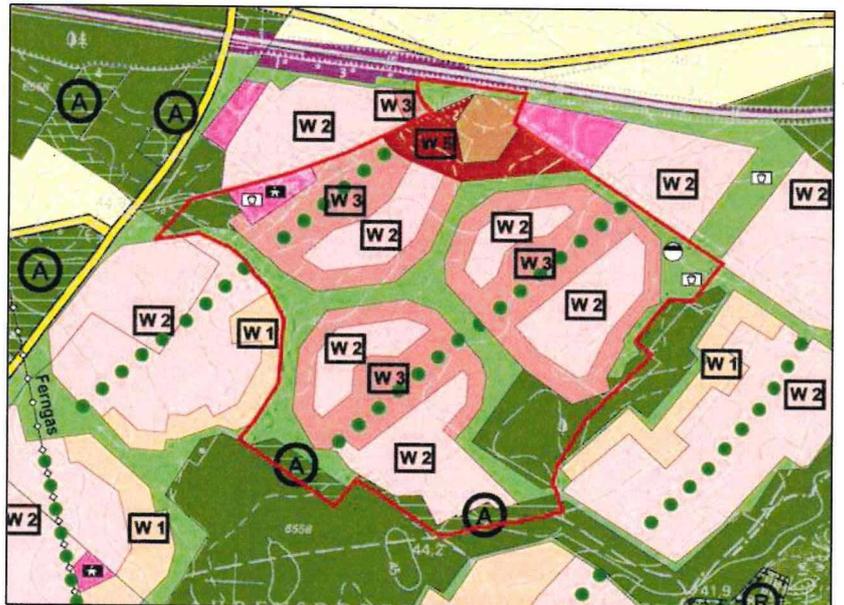

Beabsichtigte Änderung der FNP-Darstellung

M 1: 7.500