



FNP-Änderung (Blatt 1) ■


Begründung (Blatt 2) ■

Umweltbericht (Blatt 3) ■

Änderungsbereich


**westlich Genshagener Straße
zwischen den Gewerbegrundstücken
südlich des Märkersteigs,
der Straßenmeisterei und dem Zollamt**

Stadt Ludwigsfelde

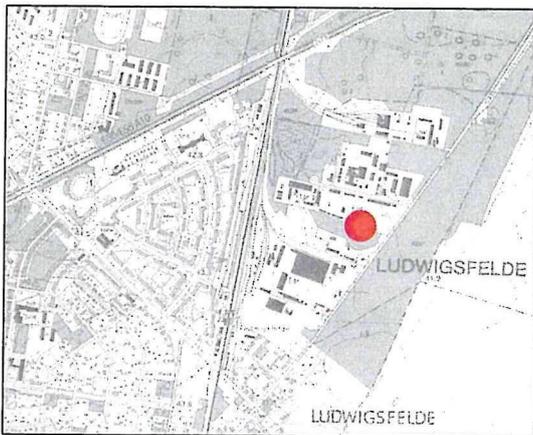

Lage im Stadtgebiet

Maßstab 1:25.000

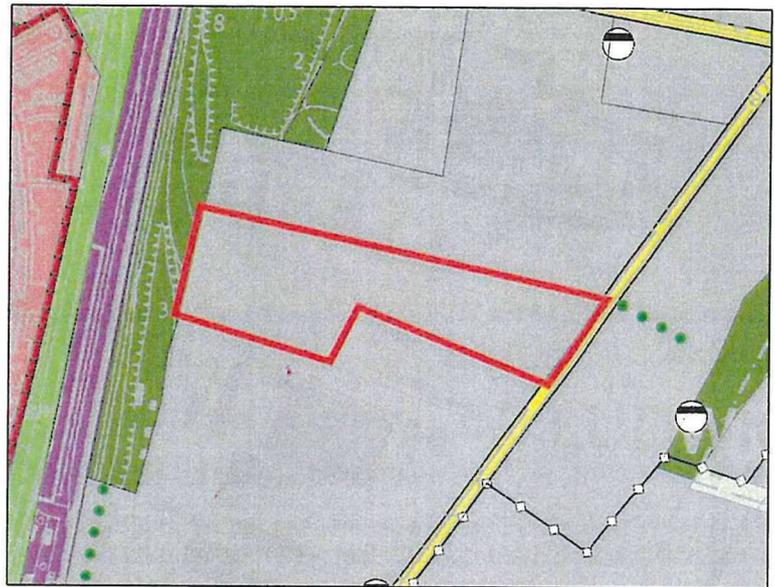

Geänderte FNP-Darstellung

M 1: 7.500

Planzeichenerklärung

Bauflächen

Wohnbaufläche W 3, GFZ über 0,5 bis 0,8

Gewerbliche Baufläche

Freiflächen

Öffentliche Grünfläche

Private Grünfläche

Wald

Grünverbindung, Durchlüftungsband

Verkehr

Strassenhauptnetz

vorhandene Bahnfläche

Nachrichtliche Übernahmen und Vermerke

Denkmalgeschützte Mehrheiten von baulichen Anlagen

Abwasser (nachrichtlich)

unterirdische Leitung (nachrichtlich)

Sonstiges

Änderungsbereich



*zum Bescheid vom 19. Oktober 2018/8004/18
i. A. Saunig*