



- 1. FNP-Änderung ■
- 2. Begründung ■
- 3. Umweltbericht ■

Änderungsbereich

## Vorderste Hohe

Ortsteil Siethen



Lage im Stadtgebiet

Maßstab 1:25.000

### Legende

#### Bauflächen

- Wohnbaufläche W1, GFZ bis 0,3
- Wohnbaufläche W2, GFZ von 0,3 bis 0,5
- Gemischte Baufläche
- Sonderbaufläche/mit hohem Grünanteil
- Wochenendhausgebiet

#### Gemeinbedarf

- Gemeinbedarfsfläche
- Sozialeinrichtung

#### Freiflächen, Wasserflächen

- Öffentliche Grünfläche
- Private Grünfläche
- Wald
- Landwirtschaft und sonstige Freiraumnutzung
- Fläche für Maßnahmen zum Schutz, zur Pflege und zur Entwicklung von Natur und Landschaft
- Streuobstwiese
- Wasserfläche

#### Verkehr

- Strassenhauptnetz

#### Nachrichtliche Übernahmen und Vermerke


- Abwasser (nachrichtlich)

#### Von der Darstellung ausgenommene Flächen

- Ausgenommene Flächen (gemäß §6 Abs. 3 BauGB)

#### Sonstiges

- Änderungsbereich

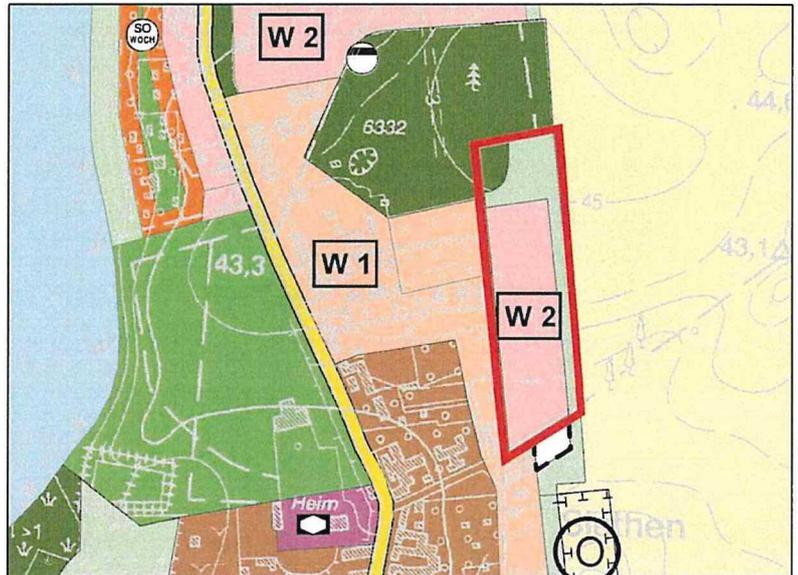

Änderung der FNP-Darstellung

M 1: 7.500



*zum Bescheid vom 12. Dezember 2018*

*80.05.18*

*i.A. Lauer J*